


Ny regulerte tomter fordelt på felt:

Felt A0	Nr: 1 til 10, 21 til 25	Felt B0	Nr: 100 til 111, 127 til 136, 150 til 153
Felt A1	Nr: 79 til 99	Felt B1	Nr: 180 til 187
Felt A2	Nr: 56 til 78	Felt B2	Nr: 163 til 178
Felt A3	Nr: 26 til 36	Felt B3	Nr: 154 til 162
Felt A4	Nr: 37 til 55	Felt B4	Nr: 112 til 126
Felt A5	Nr: 11 til 20	Felt B5	Nr: 139 til 149

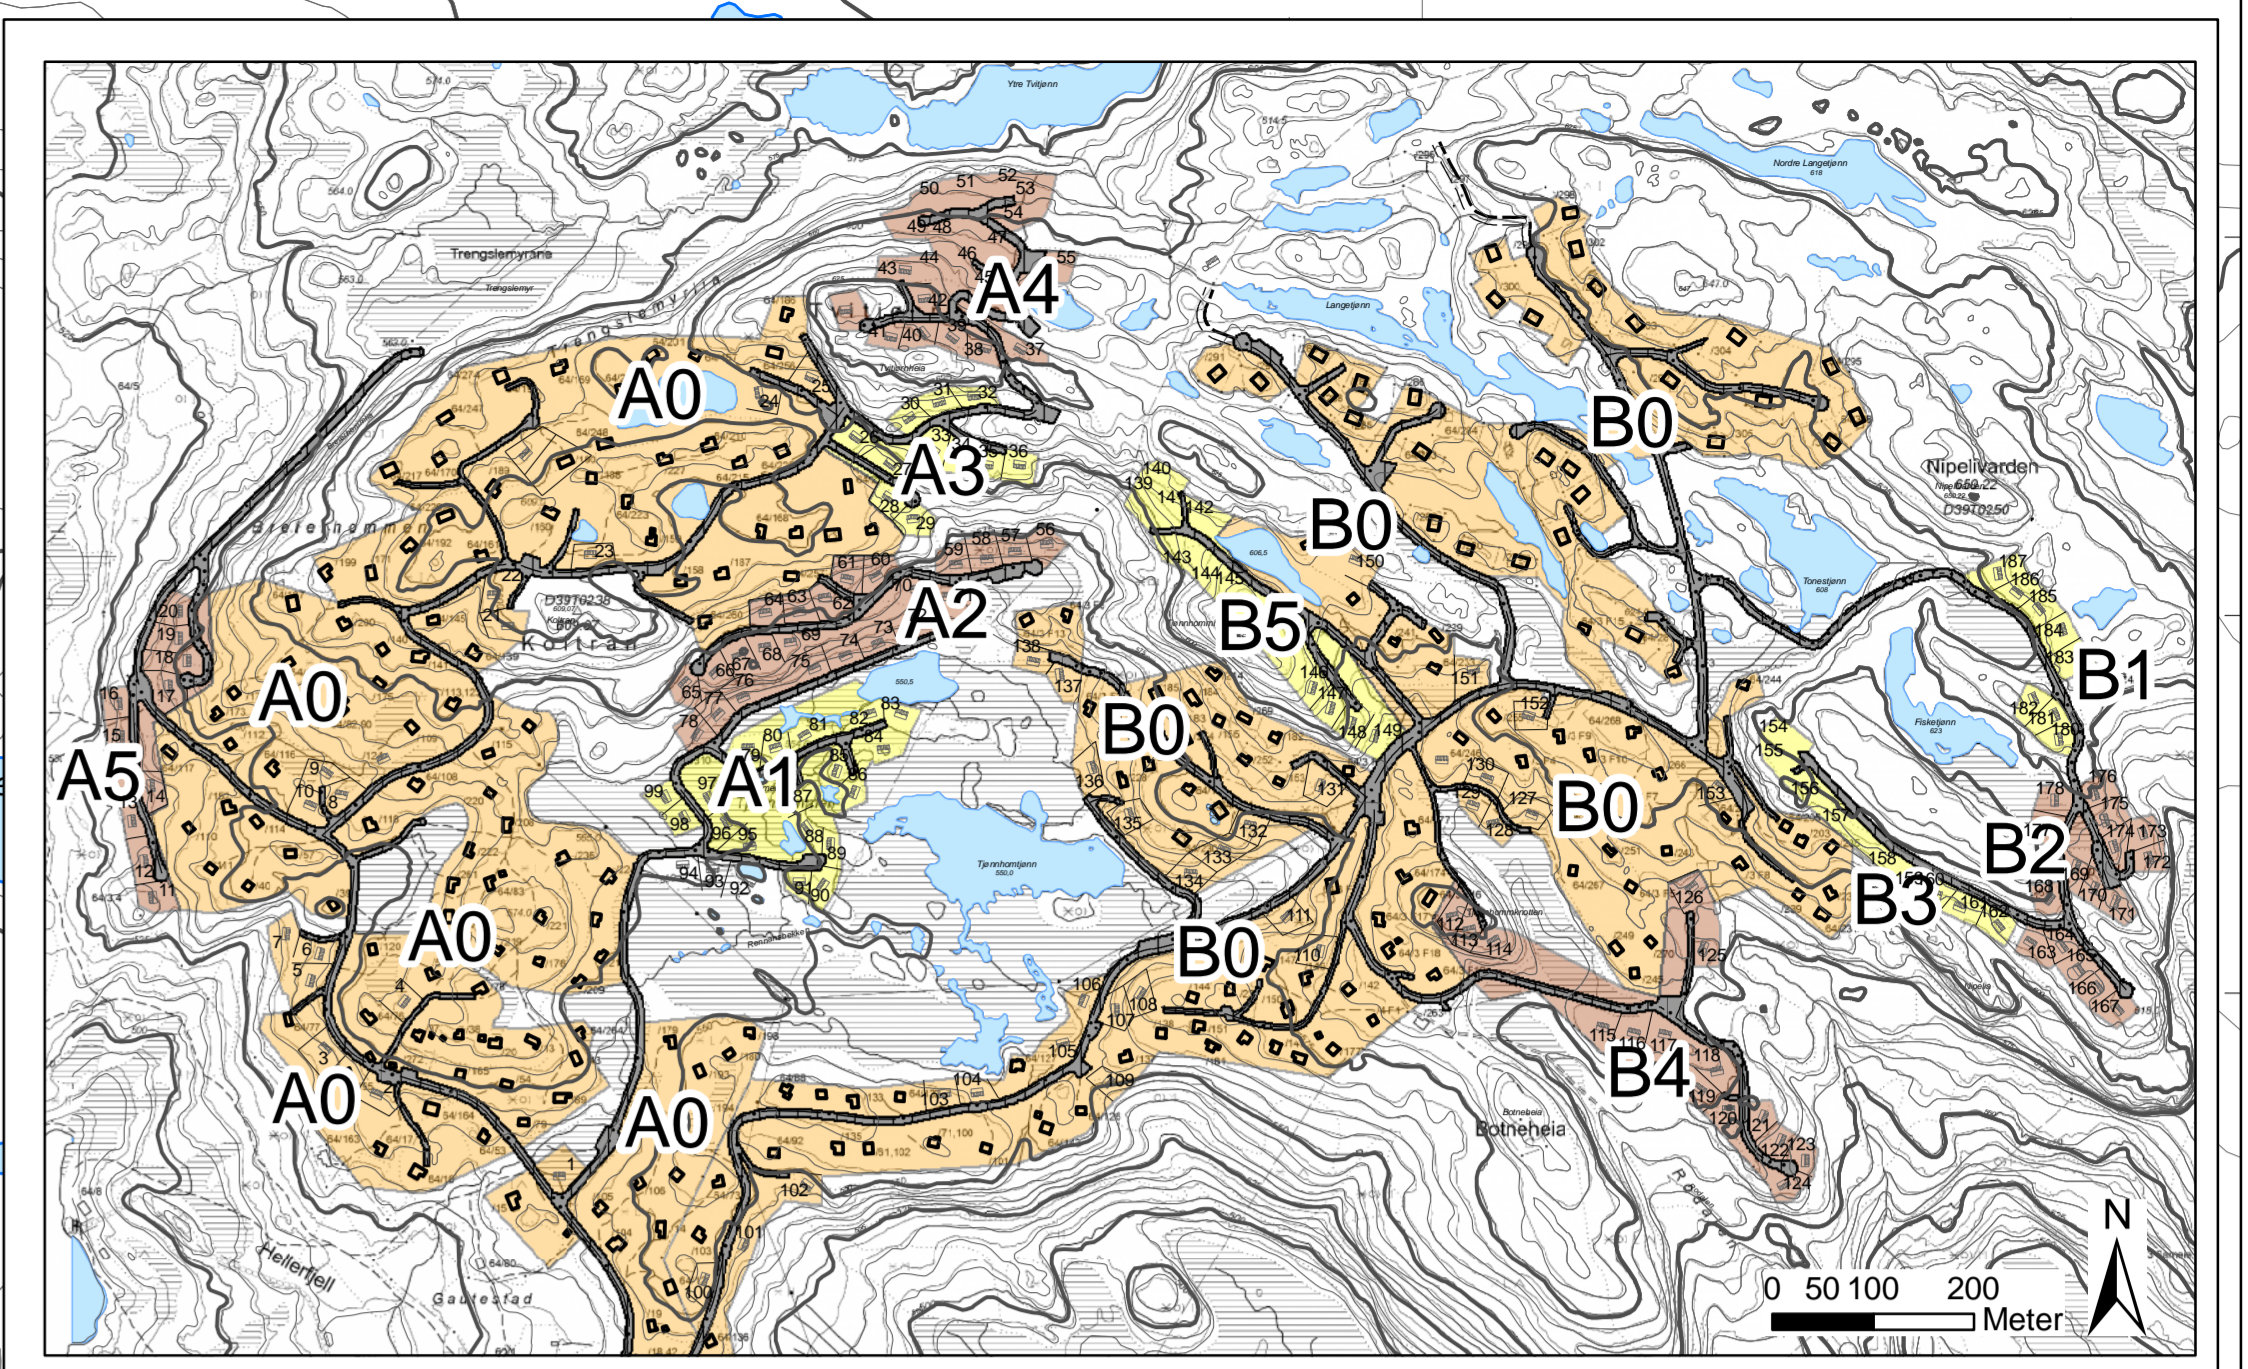

TEIKNFORKLARING

BYGGJEOMRÅDER (PBL § 25, 1. ledd nr. 1)
 Områder for fritidsbebyggelse

LANDBRUKSOMRÅDER (PBL § 25, 1. ledd nr. 2)
 Områder for jord- og skogbruk

FAREOMRÅDER (PBL § 25, 1. ledd nr. 5)
 Høgspenningsnett

SPECIALOMRÅDER (PBL § 25, 1. ledd nr. 6)
 Privat veg
 Fritidsområde (på land)
 Fritidsområde i sjø og vassdrag
 Leikeområde
 R Renovasjon
 A Avlaupsanlegg
 M Massetak

LINJESYMBOLER
 Planavgrensning
 Formålsgrense
 1203 - Regulert tomtegrense
 1214 - Bebyggelse som inngår i planen
 1221 - Regulert senterlinje
 4011 - Eiendoms grense
 7008 - Kjøystrekk

PLANINFORMASJON
 Hytteplassering
 Hovedvinterløyse
 Sommerløyse

REGULERINGSPLAN MED FØRESEGNER FOR GAUTESTAD DEL AV GNR.64 BNR. 3, 4 OG 31 I EVJE KOMMUNE

SAKSBEHANDLING I.F.L. PLAN- OG BYGNINGSLOVEN	SAKSNR	DATO	SIGN.
1. gangs handsaming i det faste utvalget for plansaker	52/09	25.06.09	
Offentlig etersyn fra ... til ...			
2. gangs handsaming i det faste utvalget for plansaker			

Kommunestyret sitt vedtak:

PLANEN ER UTARBEIDET AV:

SAKSNR.	TEGNR.	SAKSBEH.

Kartprodusent: Statens Kartverk

Kartgrunnlag: n5
 Digitalisering, redigering og grafisk utforming utført av KH
 Ekvivalens 5 m
 Kartmålestokk: 1:2 000 (1 A0 format)
 0 25 50 75 100 Meter

at plan